


# ПЛАН

розміщення зовнішньої реклами - Сітілайту ТОВ "Епіцентр К", розміром  
1,20x2,45(н)м, по вул. Полтавська (біля буд. №20)  
в м. Баштанка Миколаївської області

М 1:500

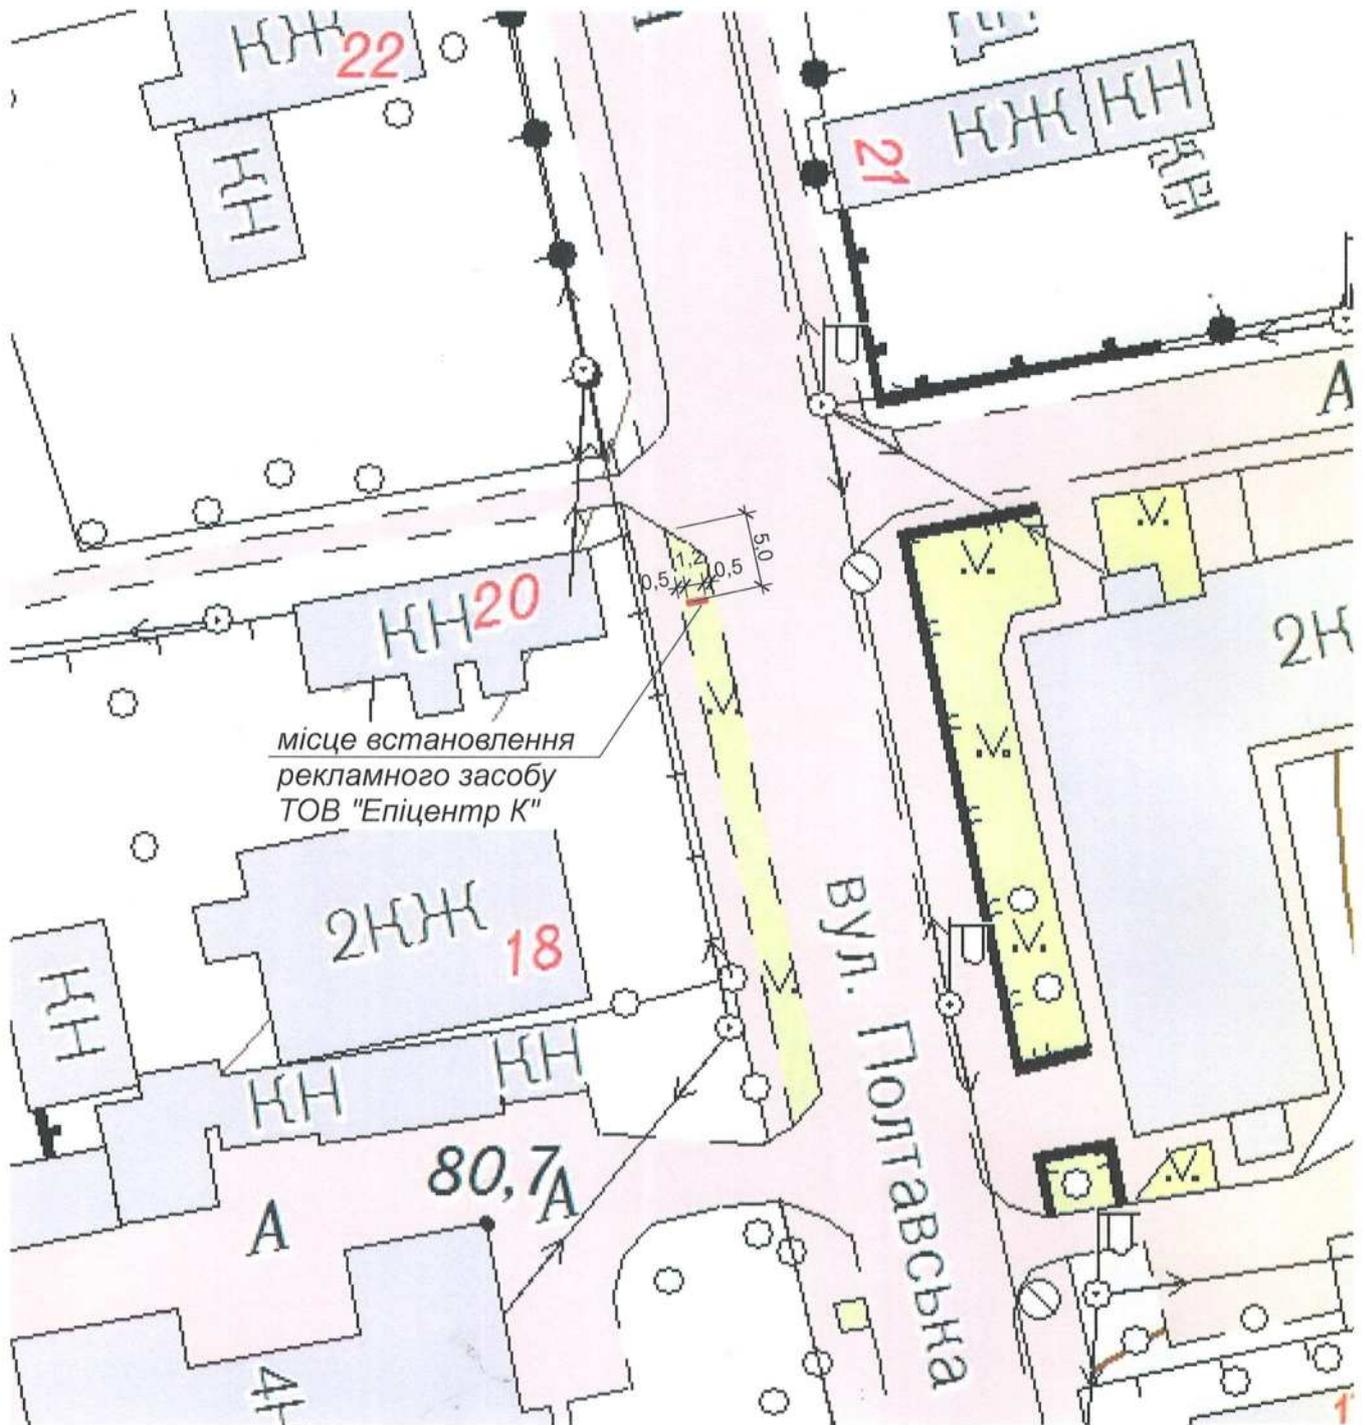

Головний архітектор  
Баштанської МТГ



Юрій БУБЛИК