ГЕНЕРАЛЬНИЙ ПЛАН НАСЕЛЕНОГО ПУНКТУ ДОБРЕ
БАШТАНСЬКОЇ МІСЬКОЇ РАДИ БАШТАНСЬКОГО РАЙОНУ МИКОЛАЇВСЬКОЇ ОБЛАСТІ

ПЛАН ЧЕРВОНИХ ЛІНІЙ
М1:2000

УМОВНІ ПОЗНАЧЕННЯ

Адміністративні межі територій

Межа населеного пункту проектна

ВУЛИЧНО-ДОРОЖНЯ МЕРЕЖА

Червові лінії

Точки перетину червоних ліній

Номера точок перетину червоних ліній

Зелена лінія

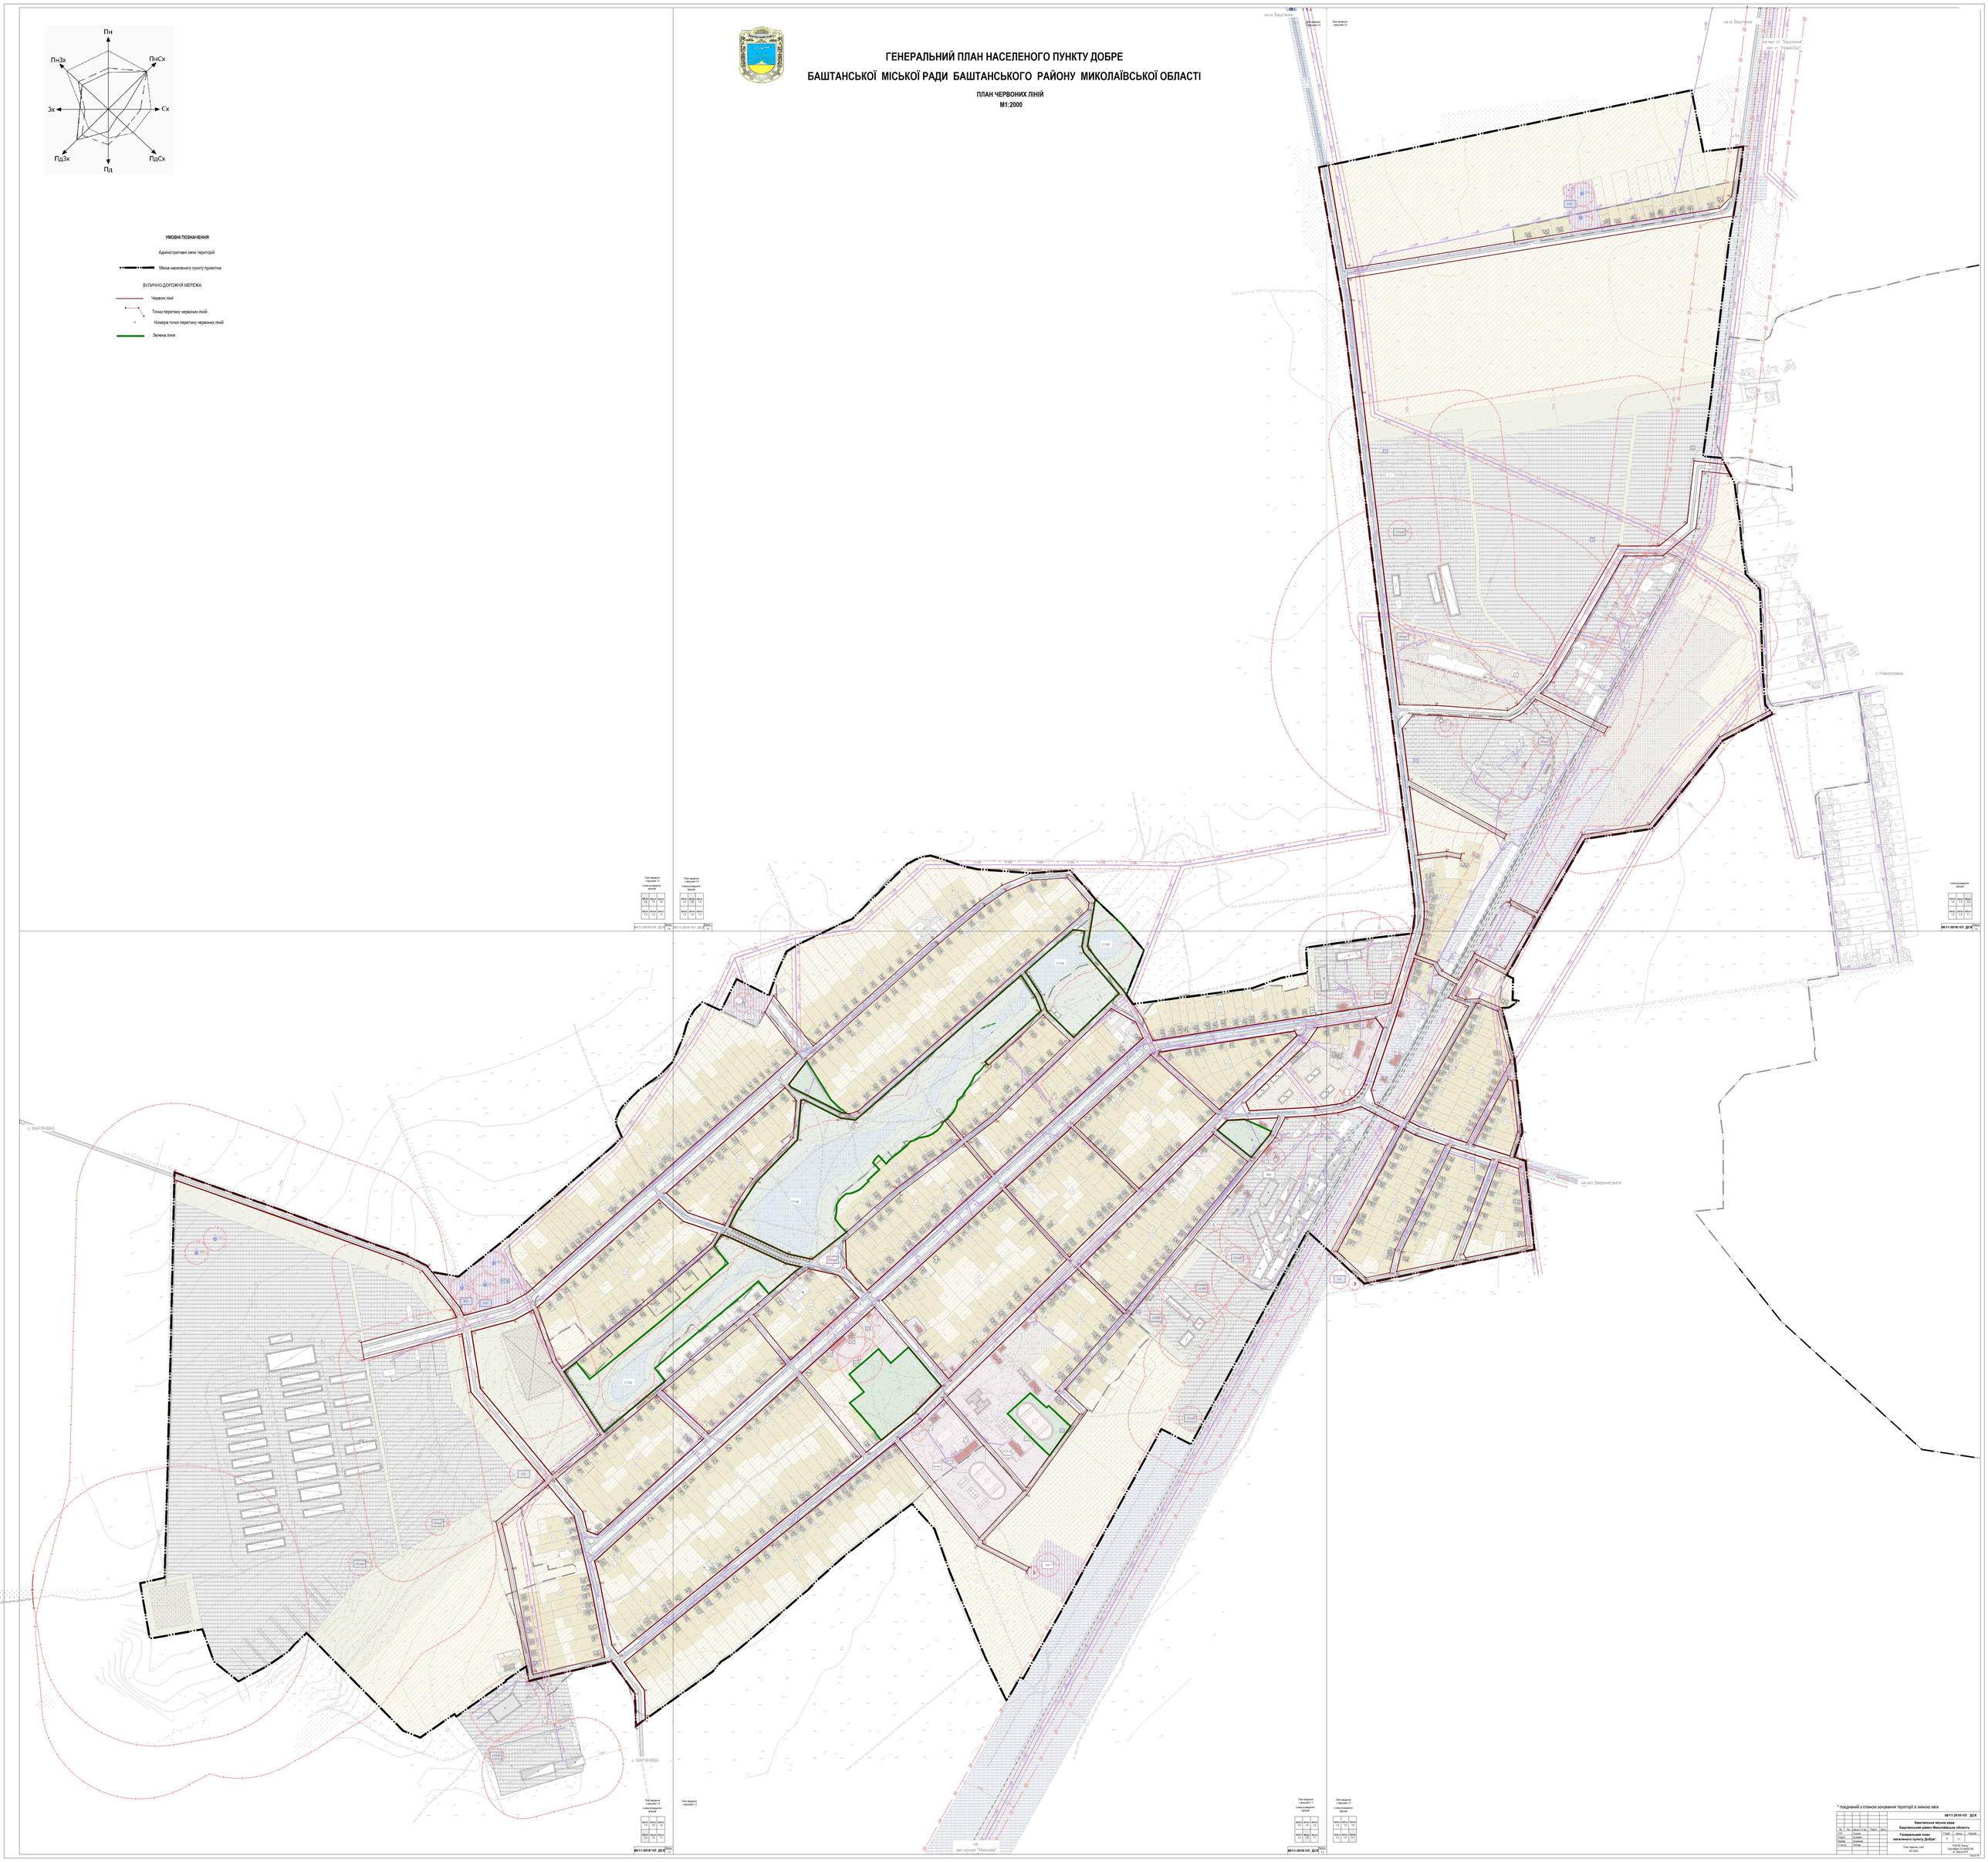

Лист креслення з версією 1.0
слова розміщення версій

1.9	1.8	1.7
1.3	1.2	1.1

№11-2018-ЧЛ ДСК Аркуш 1.9

Лист креслення з версією 1.0
слова розміщення версій

1.9	1.8	1.7
1.3	1.2	1.1

№11-2018-ЧЛ ДСК Аркуш 1.8

Лист креслення з версією 1.0
слова розміщення версій

1.9	1.8	1.7
1.3	1.2	1.1

№11-2018-ЧЛ ДСК Аркуш 1.7

Лист креслення з версією 1.0
слова розміщення версій

1.9	1.8	1.7
1.3	1.2	1.1

№11-2018-ЧЛ ДСК Аркуш 1.3

Лист креслення з версією 1.0
слова розміщення версій

1.9	1.8	1.7
1.3	1.2	1.1

№11-2018-ЧЛ ДСК Аркуш 1.2

Лист креслення з версією 1.0

№11-2018-ЧЛ ДСК Аркуш 1.1

Лист креслення з версією 1.0
слова розміщення версій

1.9	1.8	1.7
1.3	1.2	1.1

№11-2018-ЧЛ ДСК Аркуш 1.1

* показаний з планом зонування території зі зміною меж

№11-2018-ЧЛ ДСК