



ДЕТАЛЬНИЙ ПЛАН ТЕРИТОРІЇ
ЗЕМЕЛЬНОЇ ДІЛЯНКИ ЗАГАЛЬНОЮ ПЛОЩЕЮ 5,2761 ГА ДЛЯ РОЗМІЩЕННЯ ЯРМАРКОВО-ФЕСТИВАЛЬНОЇ ПЛОЩІ-ТРАНСФОРМЕР "ЯРМАРКОВА",
ЯКА РОЗТАШОВАНА В МЕЖАХ НАСЕЛЕНОГО ПУНКТУ М. БАШТАНКА ПО ВУЛ. ТЕАТРАЛЬНА, БАШТАНСЬКОГО РАЙОНУ МИКОЛАЇВСЬКОЇ ОБЛАСТІ

ПЛАН ІСНУЮЧОГО ВИКОРИСТАННЯ ТЕРИТОРІЇ ПОЄДНАНИЙ ЗІ СХЕМОЮ ІСНУЮЧИХ ПЛАНУВАЛЬНИХ ОБМЕЖЕНЬ М 1:1000

ЕКСПЛІКАЦІЯ БУДІВЕЛЬ ТА СПОРУД

1. Автостанція "Баштанка"
2. Автозаправна станція (АЗС);
Станція технічного обслуговування (СТО)
3. Ринок
4. Будівлі офісні
5. Бібліотека
6. Кінотеатр
7. Баштанський районний вузол зв'язку
8. Баштанська районна державна адміністрація
9. Клуб
10. Церква
11. Заклади громадського харчування
12. Будівлі офісні
13. Магазили
14. Позашкільний навчальний заклад
15. Баштанська міська рада
16. Районний будинок культури
17. Парк "Центральний"
18. Газорозподільний пункт

УМОВНІ ПОЗНАЧЕННЯ

МЕЖІ ТЕРИТОРІЇ

- Межа території опрацювання
- - - Межа території щодо якої здійснюється детальне планування


ФУНКЦІОНАЛЬНЕ ЗОНУВАННЯ ТЕРИТОРІЇ

- Територія житлової садибної забудови існуюча
- Територія громадської забудови існуюча
- Територія транспортної інфраструктури існуюча
- Територія зелених насаджень загального користування існуюча
- Водний об'єкт

Викопіювання з публічної кадастрової карти



територія, щодо якої здійснюється детальне планування

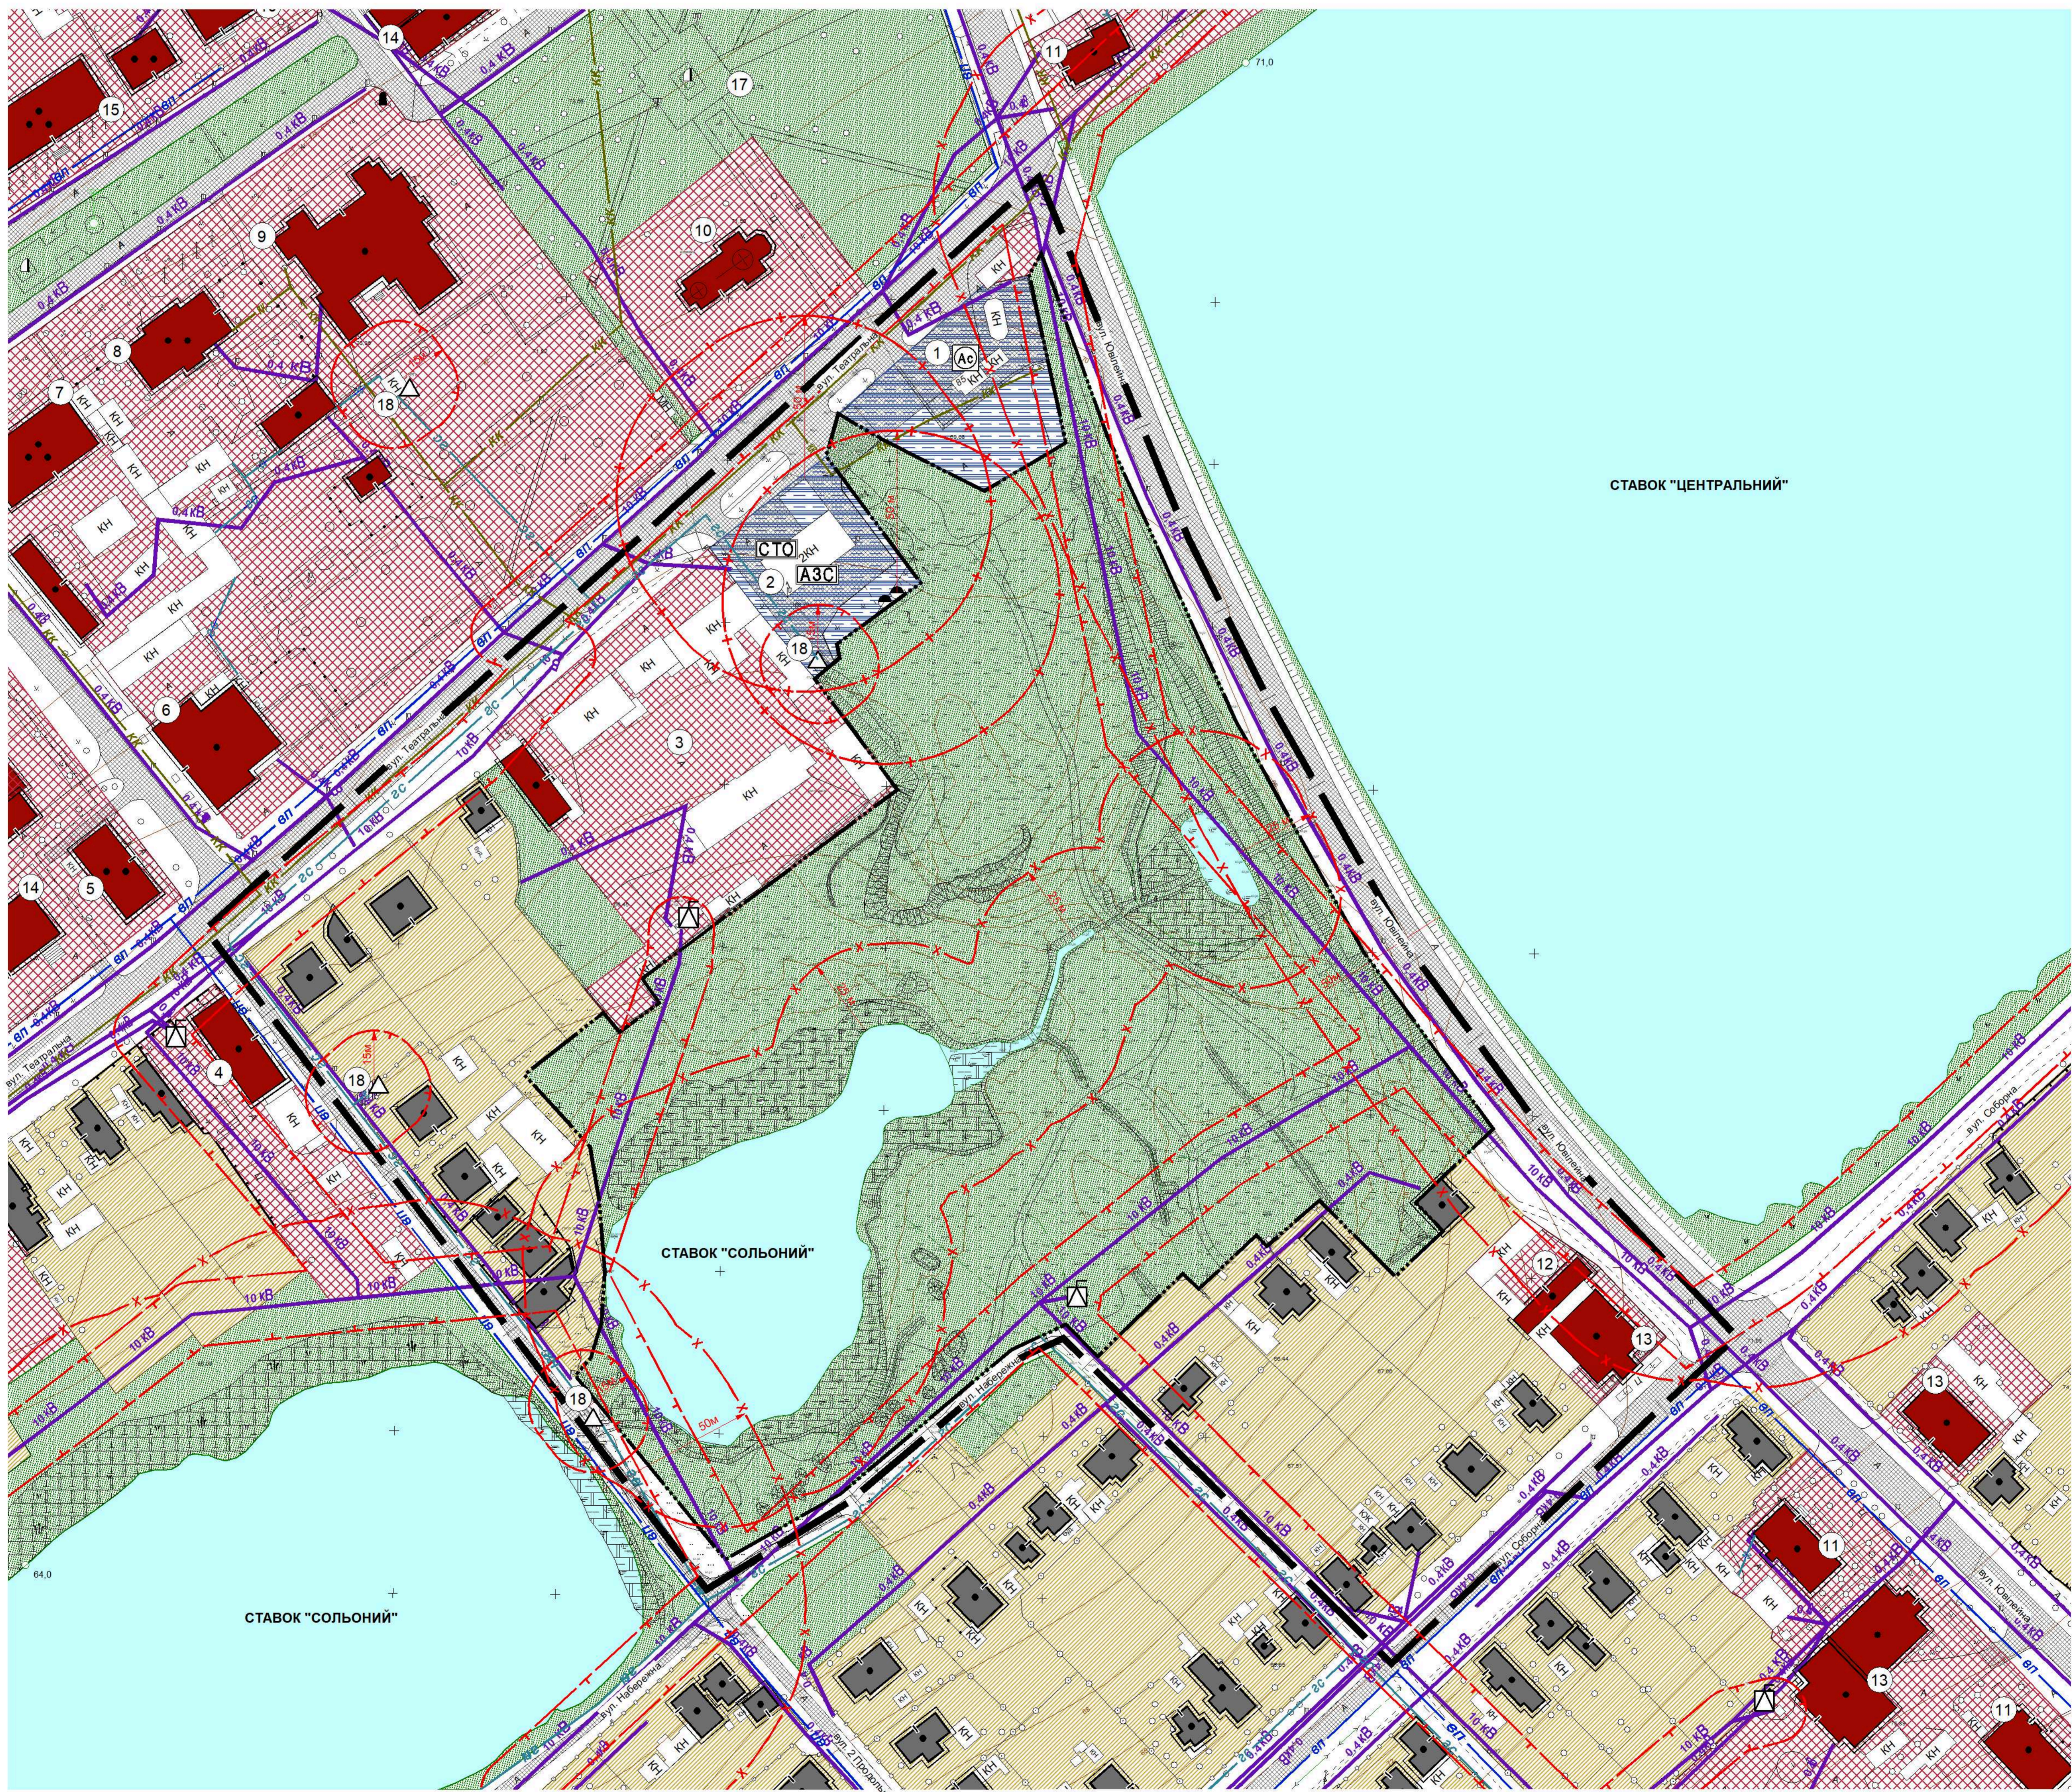

ВУЛИЧНО-ДОРОЖНЯ МЕРЕЖА

- Пріоритетна частина вулиць з твердим покриттям
- ОБ'ЄКТИ ДОРОЖНЬОГО СЕРВІСУ
- АЗС існуюча
- СТО існуюча
- Автостанція існуюча
- МЕРЕЖІ ТА СПОРУДИ ГАЗОПОСТАЧАННЯ
- гс Газопровід середнього тиску існуючий
- ГРП, ШРП Газорозподільний пункт (ГРП, ШРП) існуючий
- МЕРЕЖІ ТА СПОРУДИ ВОДОПОСТАЧАННЯ ТА ВОДОВІДВЕДЕННЯ
- ел Мережа господарсько-питного водопроводу існуюча
- кк Самопливна каналізаційна мережа комунальної каналізації існуюча
- МЕРЕЖІ ТА СПОРУДИ ТЕПЛО- ТА ЕЛЕКТРОПОСТАЧАННЯ
- 0,4кВ Повітряна лінія електропередач кВ існуюча
- 10кВ Повітряна лінія електропередач кВ існуюча
- КТП Комплексна трансформаторна підстанція (КТП) існуюча

ІНЖЕНЕРНО-БУДІВЕЛЬНІ УМОВИ

- Деградовані землі (порушена ділянка)
- Зона можливого підтоплення території
- Зона поширення заболоченості
- Будівлі та споруди
- житловий будинок капітальний існуючий
- Громадська будівля існуюча
- ПЛАНУВАЛЬНІ ОБМЕЖЕННЯ
- Охоронна зона (крім охоронних зон навколо пам'яток культурної спадщини)
- Санітарно-захисна зона
- Прибережна захисна смуга

Примітка:

Дане креслення виконане на топографічній підставі, розроблений ФОП Аштема А.І. 2019 р. в масштабі М1:1000.

"для розміщення ярмарково-фестивальної площі-трансформер "Ярмаркова", яка розташована в межах населеного пункту м. Баштанка по вул. Театральна, Баштанського району Миколаївської області

№64/06-2019									
Баштанська міська рада									
Баштанський район Миколаївська область									
Зм.	Кільк.	Архив	№ зм.	Підпис	Дата				
ГМП	Сурова					Детальний план території загальної ділянки площею 5,2761 га"			
ЛРД	Паралеліна					Стадія	Архив	Архив	
Перевірка	Борішкова					П	3		
Н. контр.	Лощіна					План існуючого використання території поєднаний зі схемою існуючих планувальних обмежень М1:1000			
						ТОВ "Бавис" Сертифікат АА №002158 м. Одеса-2019			