ГЕНЕРАЛЬНИЙ ПЛАН НАСЕЛЕНОГО ПУНКТУ ДОБРЕ
БАШТАНСЬКОЇ МІСЬКОЇ РАДИ БАШТАНСЬКОГО РАЙОНУ МИКОЛАЇВСЬКОЇ ОБЛАСТІ

СХЕМА ІНЖЕНЕРНОЇ ПІДГОТОВКИ ТА ЗАХИСТУ ТЕРИТОРІЇ
М1:2000

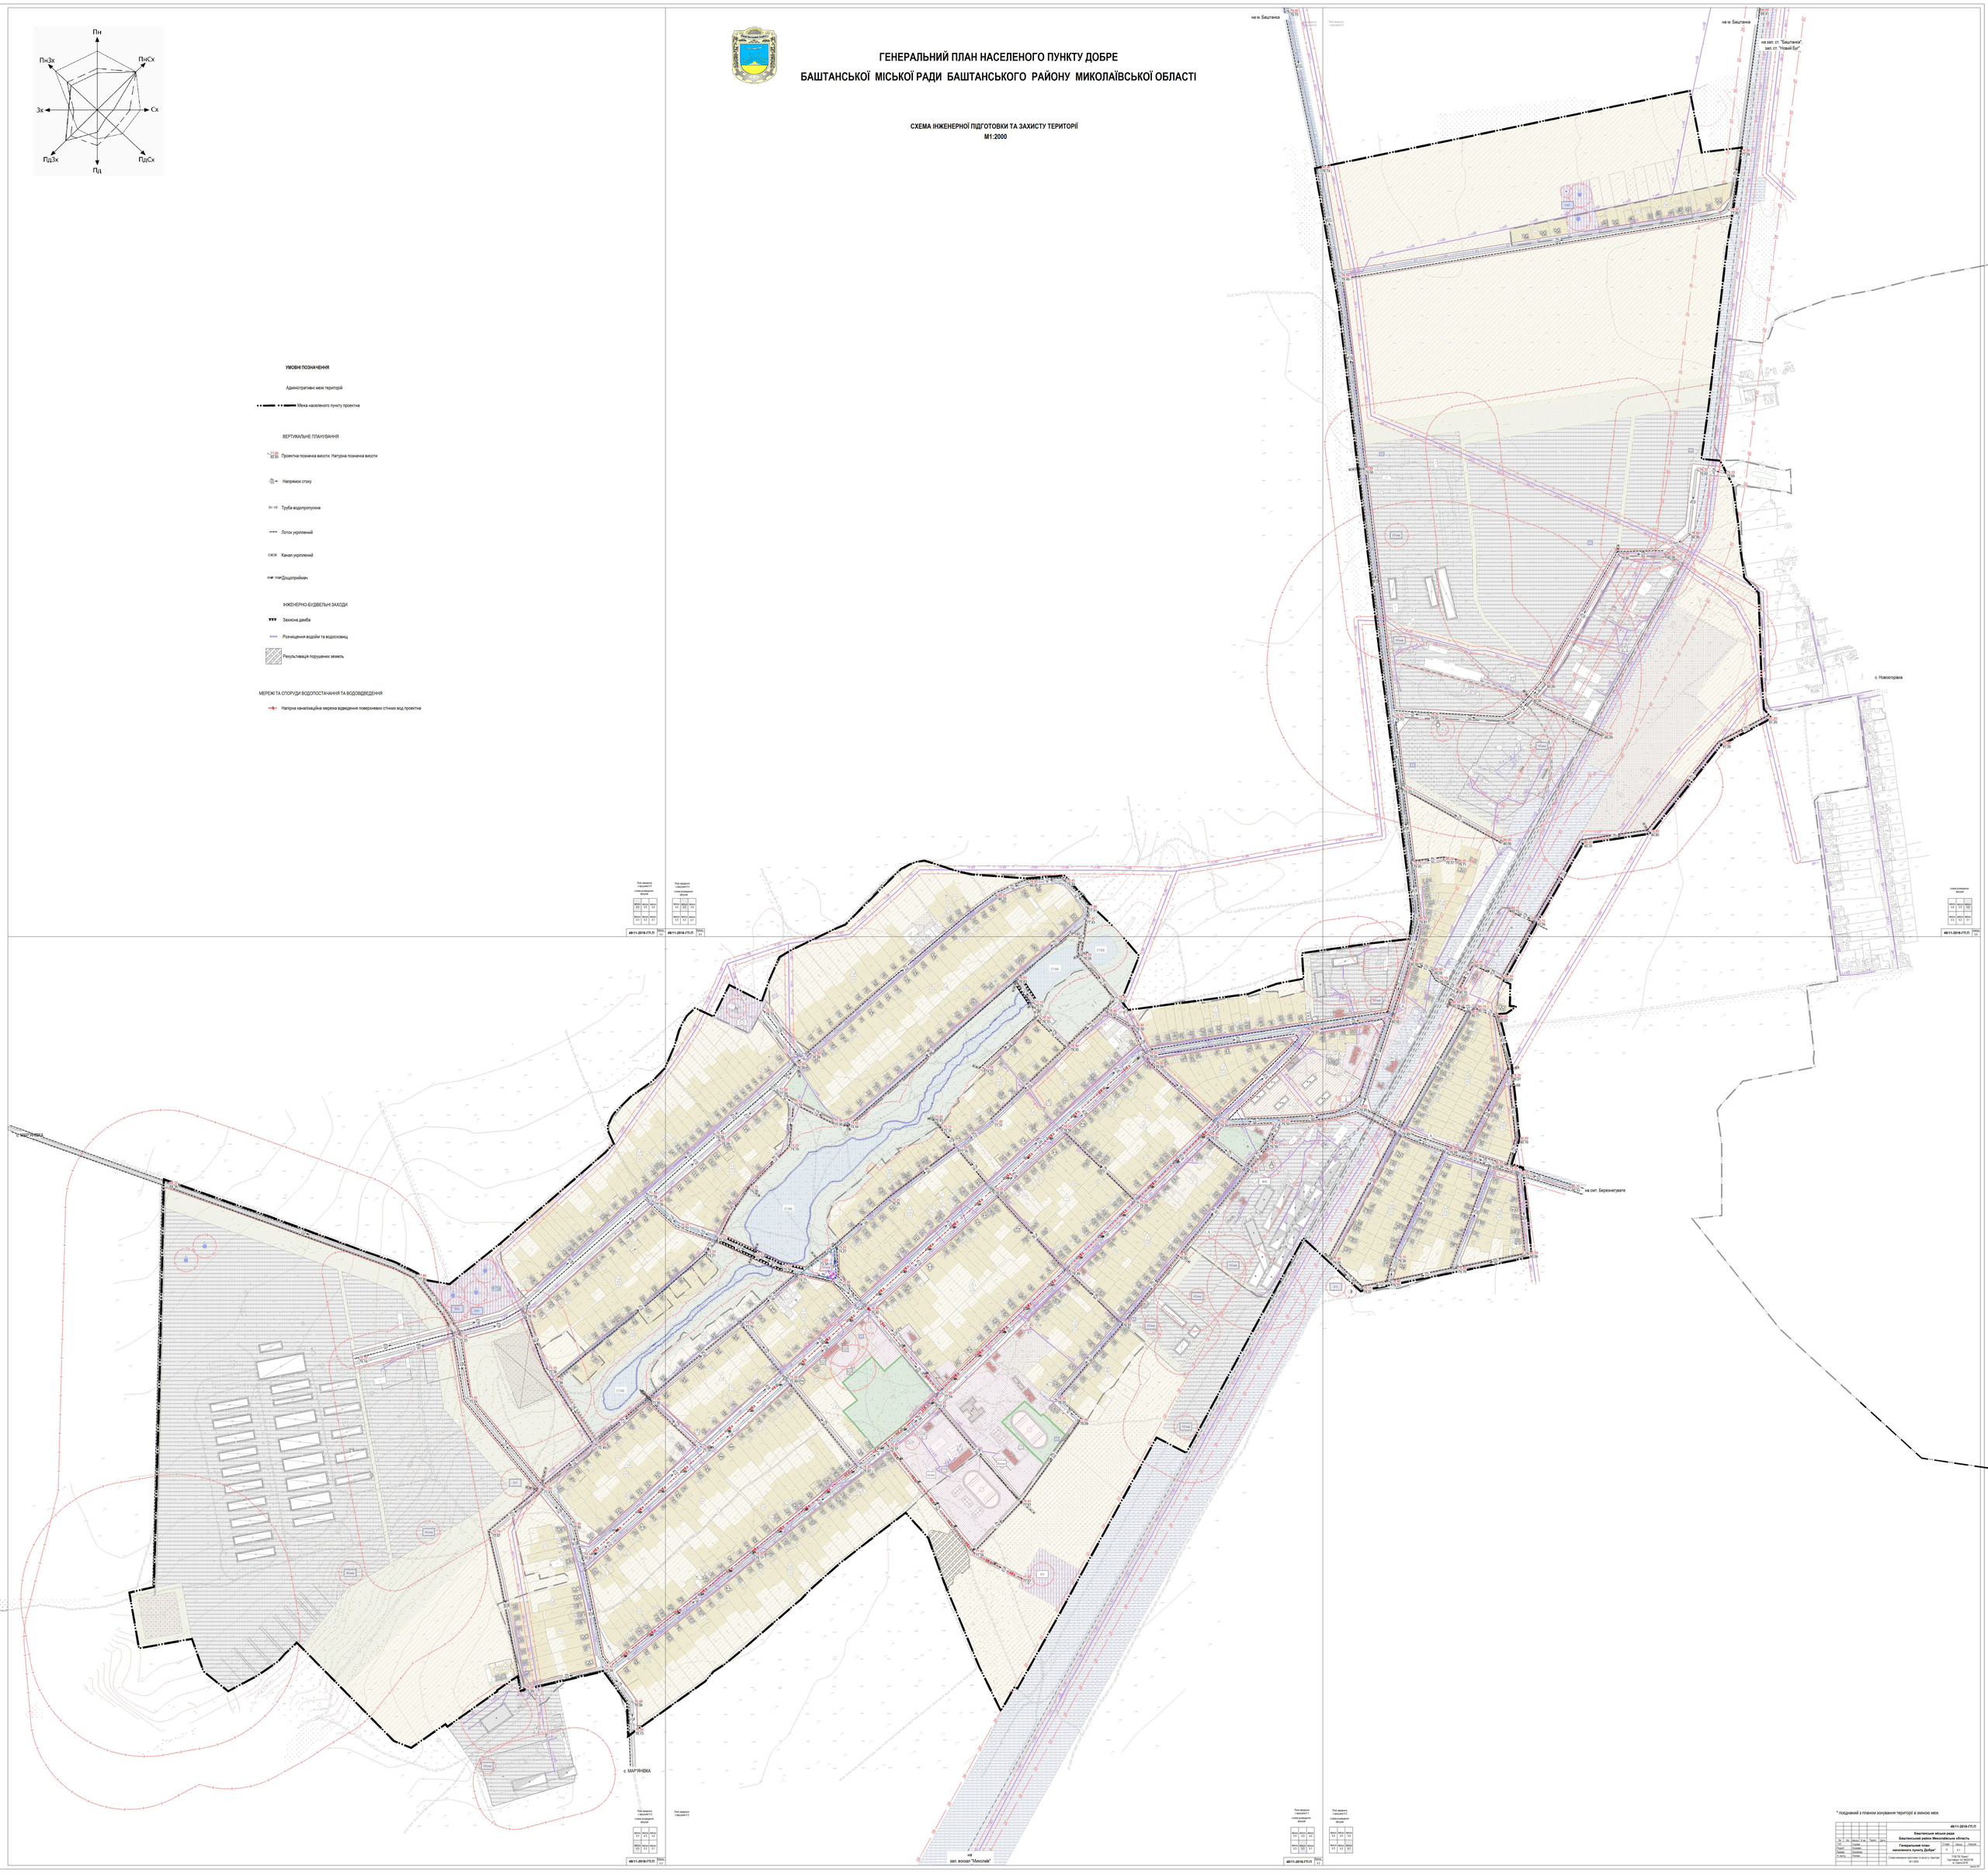

УМОВНІ ПОЗНАЧЕННЯ

Адміністративні межі територій

Межа населеного пункту проектна

ВЕРТИКАЛЬНЕ ПЛАНУВАННЯ

Проектна позначка висоти. Натурна позначка висоти

Напрямок стоку

Труба водопропускна

Лоток укріплений

Канал укріплений

Дощоприймач

ІНЖЕНЕРНО-БУДІВЕЛЬНІ ЗАХОДИ

Захисна дамба

Розчищення водойм та водосховищ

Рекультивація порушених земель

МЕРЕЖІ ТА СПОРУДИ ВОДОПОСТАЧАННЯ ТА ВОДОВІДВЕДЕННЯ

Напірна каналізаційна мережа відведення поверхневих стічних вод проектна

Лист внесення змін разом 0.2 | Лист внесення змін разом 0.3 | Лист внесення змін разом 0.1 | Лист внесення змін разом 0.2

Х.0	Х.0	Х.0
Х.0	Х.0	Х.0

4В/11-2018-ГП.Л | Арк. 1.2 | 4В/11-2018-ГП.Л | Арк. 1.3 | 4В/11-2018-ГП.Л | Арк. 1.1 | 4В/11-2018-ГП.Л | Арк. 1.2

* посвячений з планом зонування території зі зміною меж

						4В/11-2018-ГП.Л	
						Баштанська міська рада Баштанський район Миколаївська область	
Зм.	Кл.	Кількіст.	Арк.	Докум.	Підпис	Генеральний план населеного пункту Добре	Стадія: Г Аркуш: 0.1 Листів:
ГІП							
Розробив				Кравчо			
Перевірив				Кравчо			
Н.контр.				Кравчо			
						Схема інженерної підготовки та захисту території М1:2000	ТОВ"ВІ Проект" Свідоцтво АА №952708 від 15.04.2010 р.