ГЕНЕРАЛЬНИЙ ПЛАН НАСЕЛЕНОГО ПУНКТУ ДОБРЕ
БАШТАНСЬКОЇ МІСЬКОЇ РАДИ БАШТАНСЬКОГО РАЙОНУ МИКОЛАЇВСЬКОЇ ОБЛАСТІ

ПРОЕКТНИЙ ПЛАН ПОЄДНАНИЙ ЗІ СХЕМОЮ ПРОЕКТНИХ ПЛАНУВАЛЬНИХ ОБМЕЖЕНЬ
М 1:2000

УМОВНІ ПОЗНАЧЕННЯ

Адміністративні межі територій

- Межа населеного пункту існуюча
- Межа населеного пункту проектна2

Функціональне зонування території

- Територія житлової садибної забудови існуюча
- Територія житлової садибної забудови проектна
- Територія житлової блокованої забудови існуюча
- Територія сільськогосподарського призначення існуюча
- Територія громадської забудови існуюча
- Територія громадської забудови проектна
- Територія виробнича існуюча
- Територія виробнича проектна
- Територія транспортної інфраструктури існуюча
- Територія кладовища існуюча
- Територія інженерної інфраструктури існуюча
- Територія інженерної інфраструктури проектна
- Територія зелених насаджень загального користування існуюча
- Територія зелених насаджень спеціпризначення проектна
- Територія рекреаційного призначення проектна
- Водний об'єкт

МЕРЕЖІ ТА СПОРУДИ ТЕПЛО - ТА ЕЛЕКТРОПОСТАЧАННЯ

- 0.4 кВ — Повітряна лінія електропередач кВ існуюча
- 10 кВ — Повітряна лінія електропередач кВ існуюча
- Комплектна трансформаторна підстанція (КТП) існуюча
- Головна станція кабельного оператора існуюча
- Передавальний центр телебачення існуючий

МЕРЕЖІ ТА СПОРУДИ ВОДОПОСТАЧАННЯ ТА ВОДОВІДВЕДЕННЯ

- вт — Мережа господарсько-питного водопроводу існуюча
- Водонапірна башта існуюча
- Водонапірна башта проектна
- Окрема водозабірна свердловина існуюча
- Окрема водозабірна свердловина проектна
- внс — Водопровідна насосна станція існуюча
- внс — Водопровідна насосна станція проектна
- Пожежний резервуар існуючий
- Пожежний резервуар проектний
- ос — Станція очищення стічних вод комунальної каналізації існуюча
- ос — Станція очищення стічних вод комунальної каналізації проектна
- Існує — Станція очищення поверхневих стічних вод проектна
- Існує — Станція очищення стічних вод виробничої каналізації проектна

МЕРЕЖІ ТА СПОРУДИ ГАЗОПОСТАЧАННЯ

- вг — Газопровід високого тиску існуючий
- сг — Газопровід середнього тиску існуючий
- Газорозподільний пункт (ГРП, ШРП) існуючий

МЕРЕЖІ ТА СПОРУДИ ТЕПЛО - ТА ЕЛЕКТРОПОСТАЧАННЯ

- Котел — Котельня існуюча

Планувальні обмеження

- охз — Охоронна зона (крім охоронних зон навколо пам'яток культурної спадщини)
- сзз — Санітарно-захисна зона
- 1-й пояс — 1-й пояс зони санітарної охорони
- прз — Прибережна-захисна смуга
- ДБ — Зона акустичного впливу

Будівлі та споруди (масштаби 1:500 – 1:2000)

Житловий будинок існуючий:

- капітальний
- Житловий будинок проектний
- Громадська будівля існуюча
- Громадська будівля проектна
- некапітальний
- Виробнича будівля та споруда існуюча
- Виробнича будівля (споруда) проектна
- що реконструюється
- Будівля (споруда), що підлягає знесенню
- Площа кварталу садибної та блокованої забудови (га). Кількість длянок.
- Номер кварталу

ЗУПИНКА ГРОМАДСЬКОГО ТРАНСПОРТУ

- А — Автобусна існуюча
- А — Автобусна проектна

ОБ'ЄКТИ ТРАНСПОРТУ

- Залізниця існуюча
- Зс — Залізнична станція існуюча

ЗОНИ ОХОРОНИ ПАМ'ЯТОК КУЛЬТУРНОЇ СПАДЩИНИ

- ОП — Охоронна зона
- Нерухомий об'єкт культурної спадщини

ІНЖЕНЕРНО-БУДІВЕЛЬНІ УМОВИ

- Захисна дамба

МЕЖІ ЗОН ВІДПОВІДНОГО РЕГЛАМЕНТУ

- Зелена лінія
- Вулиця районного значення
- Житлова вулиця

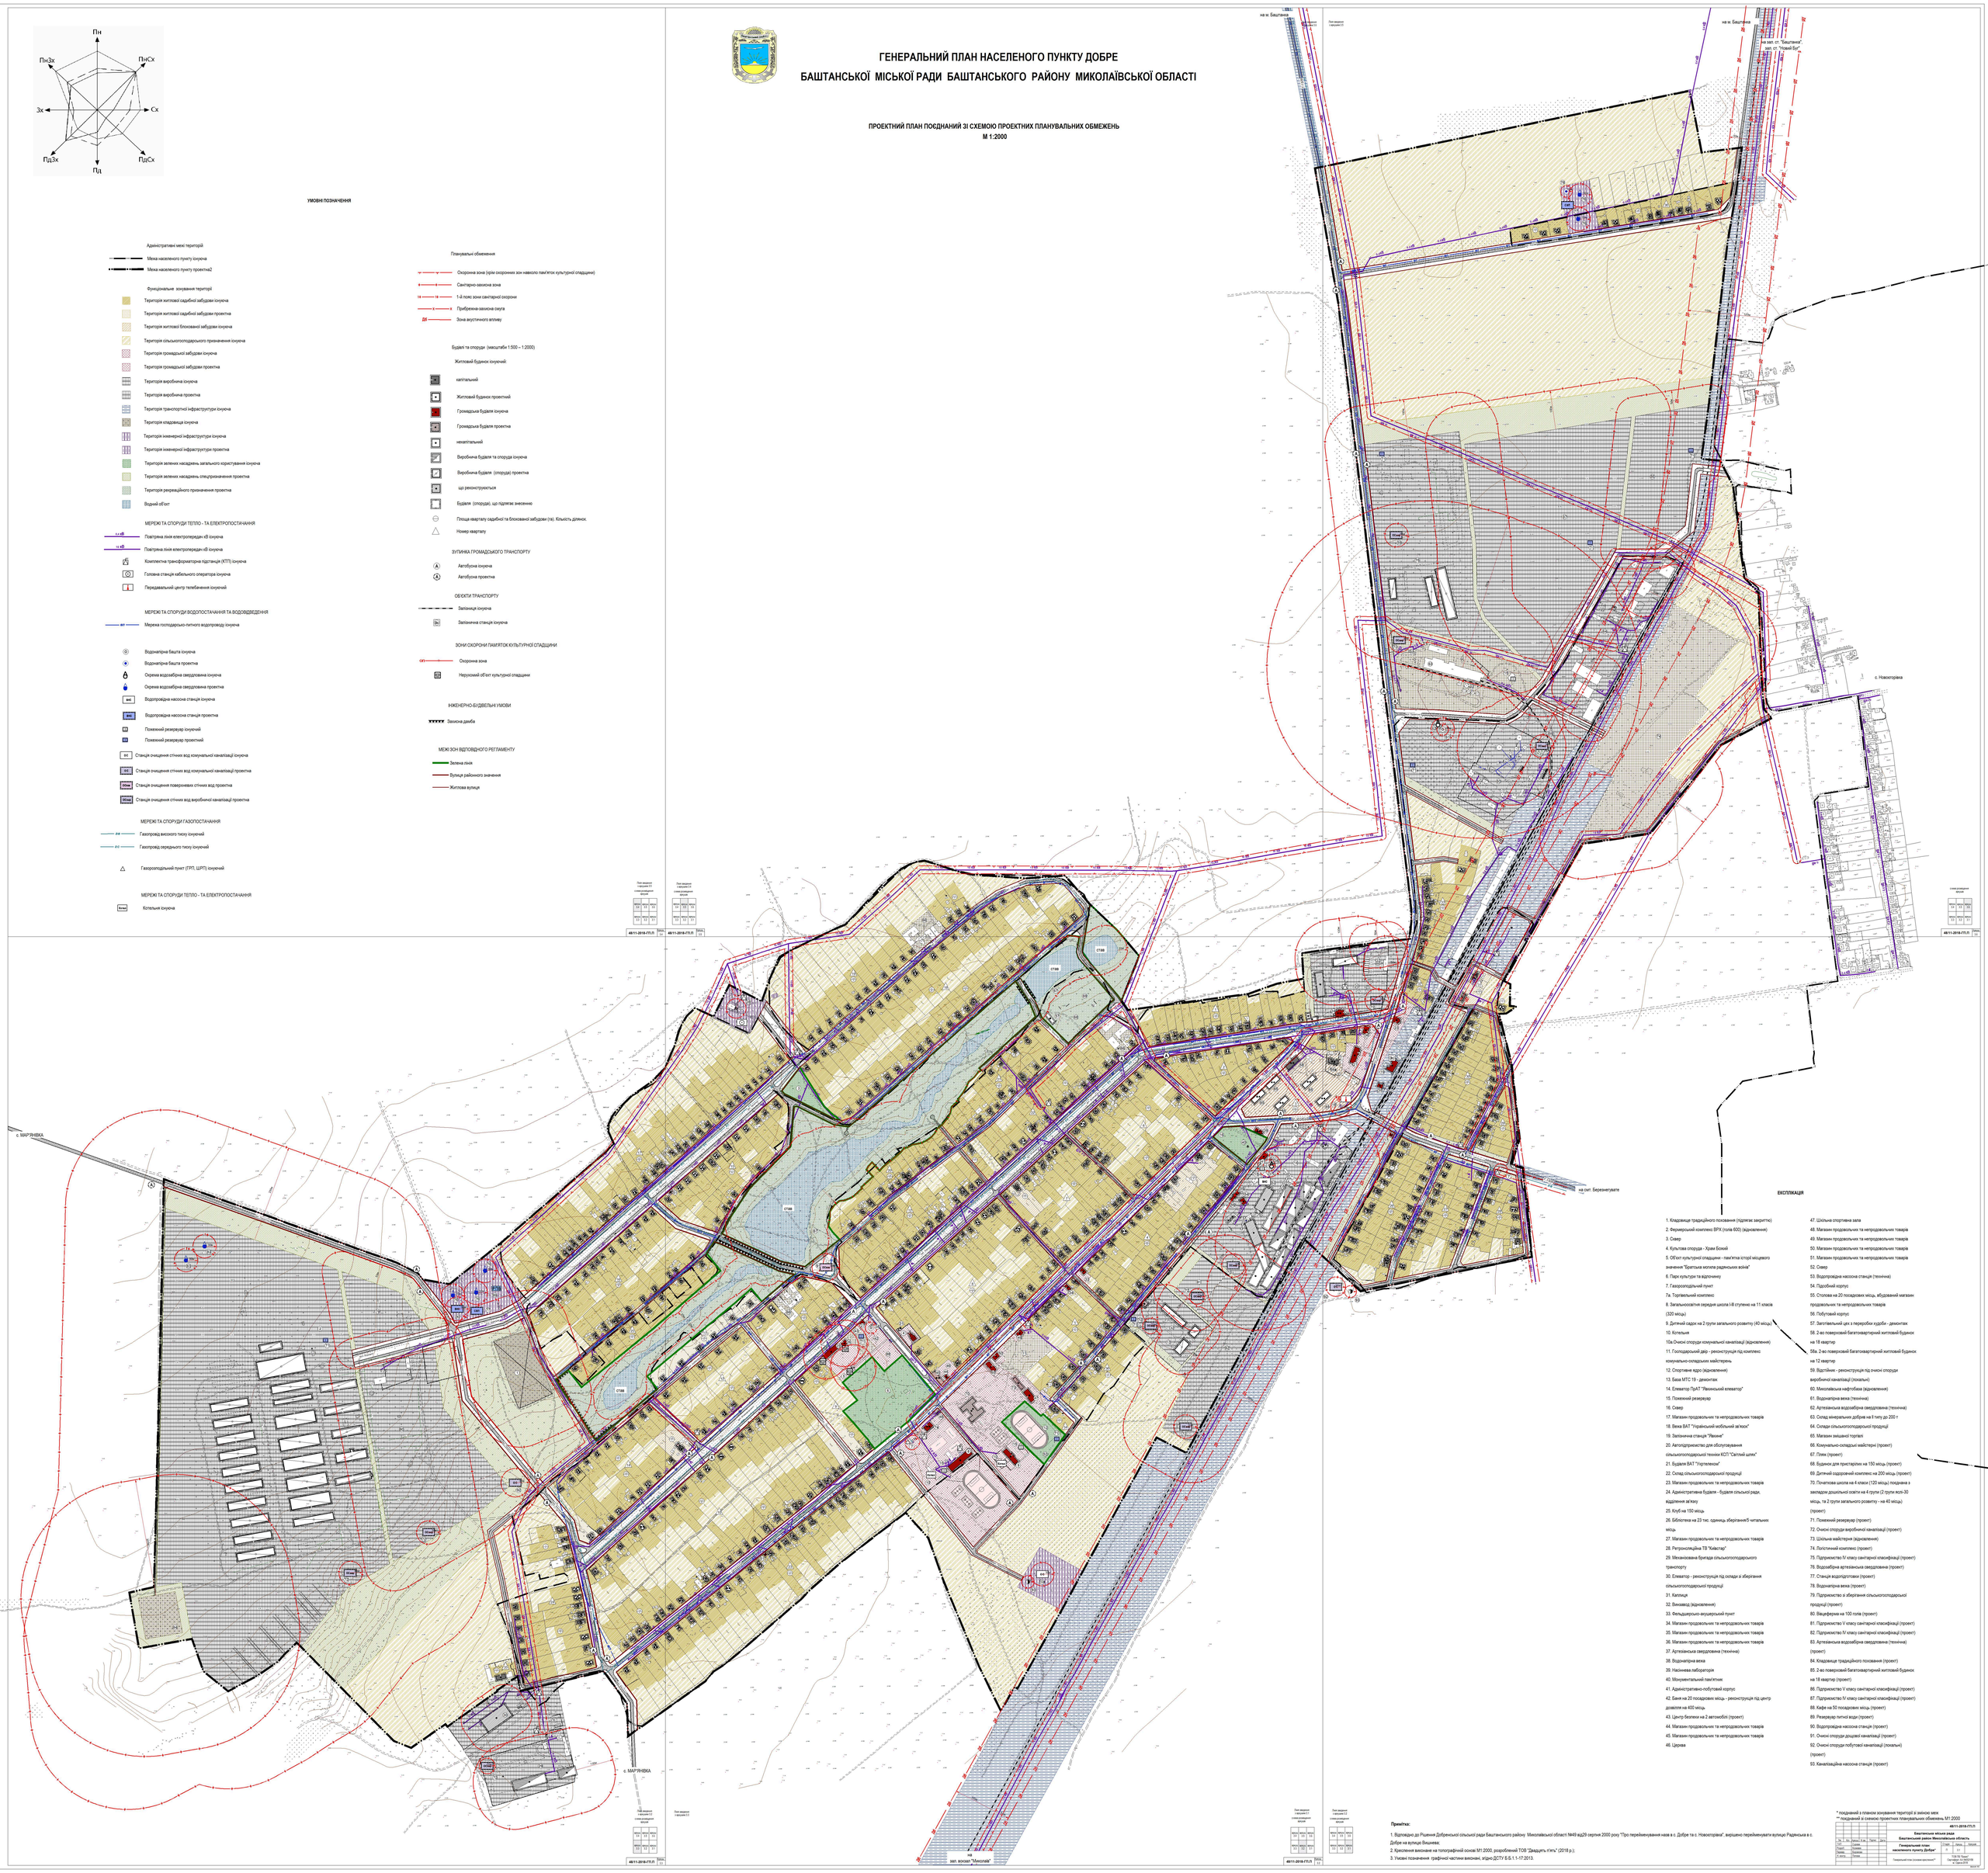
на м. Баштанка
на м. Баштанка
на ст. ст. "Баштанка"
зал. ст. "Новий Бут"
с. Новоукраїнка
с. МАР'ЯНІВКА
с. МАР'ЯНІВКА
на смт. Березнегувате
на зал. вокзал "Миколаїв"
Існує
Проект
ОП
ОП
ОП