БАШТАНКА

МИКОЛАЇВСЬКА ОБЛАСТЬ

ПЛАН ЗОНУВАННЯ ТЕРИТОРІЇ

План червоних ліній вулиць

Експлікація існуючих будівель та споруд

Поз.	Найменування
	Організації та установи управління та зв'язку
1	Баштанська районна державна адміністрація
2	Баштанська міська рада
3	Баштанський районний вузол зв'язку
4	Відділ поліції
5	Суд
6	Районний відділ освіти
7	Прокуратура
8	Реабілітаційний центр
9	Пенсійний фонд
10	Лісництво
11	Соціальний захист
12	Військкомат
	Установи народної освіти
13	Дошкільний навчальний заклад
14	Музична школа
15	Загальноосвітня школа, гімназія
16	Позашкільний навчальний заклад
17	Спеціальний навчальний заклад, ліцей
	Установи культури, мистецтва та культові споруди
18	Бібліотека
19	Кінотеатр
20	Клуб
21	Музей
22	Церква
23	Районний будинок культури
24	Міський культурний центр
25	Університет розвитку людини
	Установи охорони здоров'я, спортивні та фізкультурно-оздоровчі установи
26	Лікарня
27	Реабілітаційний центр
28	Стадіон
29	Човникова станція (прокат човнів)

Поз.	Найменування
	Підприємства торгівлі, громадського харчування, побутового обслуговування
30	Готель
31	Ринок
32	Торговий центр
33	Магазин
34	Заклад громадського харчування
	Об'єкти транспорту
35	Автостанція "Баштанка"
36	АЗС
37	СТО
38	Гаражі
	Об'єкти інженерної інфраструктури
39	Міськводоканал
40	Управління РЕМ
41	Управління газової служби
	Офіси, промислові, комунально-складські та інші підприємства
42	Будівлі офісні
43	Баштанський сирзавод
44	Металобаза
45	Консервний завод
46	Державна пожежно-рятувальна частина
47	Баштанський хлібзавод
48	Філія облавтодор
49	Склади
50	Виробництво для ритуальних послуг
51	Комплекс будівель та споруд комплексу "Агротехніка"
52	Виробництво комплексу "Агротехніка"
53	Олійниця
54	Сільськогосподарське підприємство

Експлікація проектованих територій, що мають санітарно-захисну зону
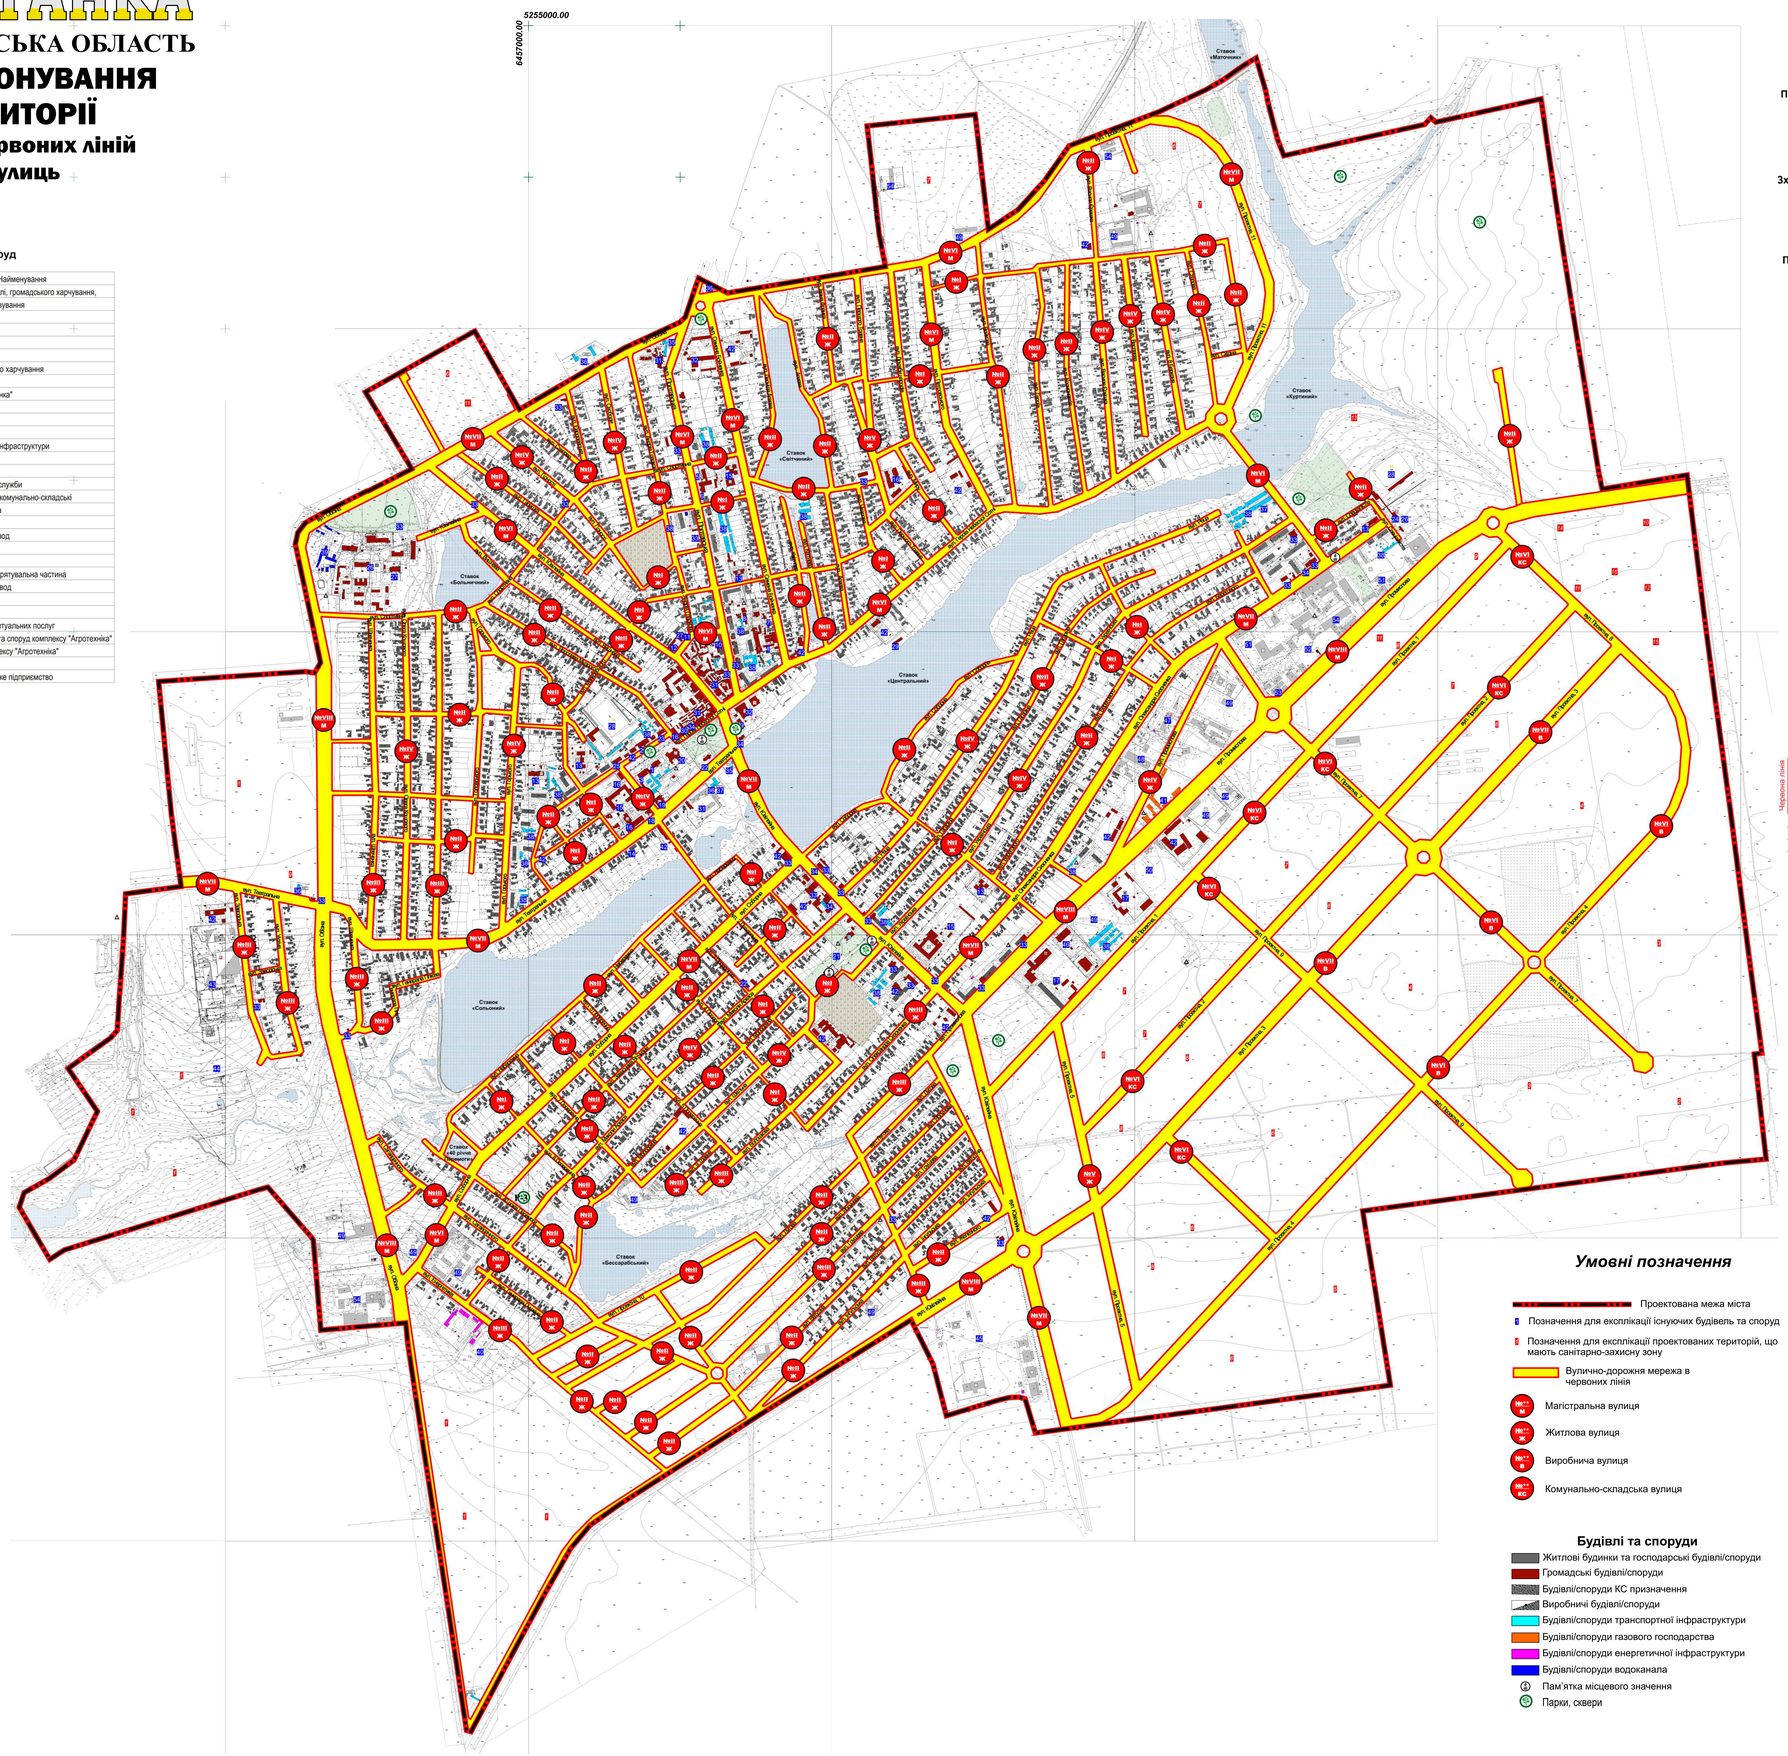
Поз.	Найменування
1	Виробництво електроенергії (сонячні батареї)
2	Виробництво з санітарно-захисною зоною 500м (варіанти можливого використання: - смітнєпереробний завод; - дільниці компостування твердих покидьків та нечистот населених місць та ін.)
3	Виробництво з санітарно-захисною зоною 300м (варіанти можливого використання: - виробництво технічного сала. - підприємство по обробці сирих шкір великих тварин та ін.)
4	Виробництво з санітарно-захисною зоною 100м (варіанти можливого використання: - виробництво желатину вищого сорту ; - виробництво м'ясоптільне; - виробництво декстрину, глюкози та патоки та ін.)
5	Склади, установи комунального призначення, підприємства обслуговування та інші з санітарно-захисною зоною 300м (варіанти можливого використання: - теплиці та парники (при обігріванні сміттям); - завод кормових антибіотиків; - підприємство по первинній обробці рослинного волокна; - підприємство бурякоцукрове; - підприємство по обробці сирих хутряних шкір тварин; та ін.)
6	Склади, установи комунального призначення, підприємства обслуговування та інші з санітарно-захисною зоною 100м (варіанти можливого використання: - виробництво крохмалю; - елеватор; - теплиці та парники (при обігріванні гноєм); - підприємство по переробці овочів; - зернодробильний завод; - комбікормовий завод; - підприємство сироварнета ін.)
7	Склади, установи комунального призначення, підприємства обслуговування та інші з санітарно-захисною зоною 50м (варіанти можливого використання: - підприємство олійницьке; - хлібзавод; - овочесховище; - завод фруктових та овочевих соків; - холодильник V > 600т; - консервний завод; - завод спирто-горілчаний; - пивоварний завод та ін.)
8	Наземні гаражні бокси
9	СТО автомобілів
10	АЗС
11	Парковка великовантажних автомобілів
12	АТП (вантажні автомобілі, а також автобуси міського транспорту)
13	Водозабор
14	Механізований транспортний парк по очищенню міста
15	Майданчик для гелікоптерів
16	Вантажний двір