




ДЕТАЛЬНИЙ ПЛАН ТЕРИТОРІЇ
ЗЕМЕЛЬНОЇ ДІЛЯНКИ ЗАГАЛЬНОЮ ПЛОЩЕЮ 5,2761 ГА ДЛЯ РОЗМІЩЕННЯ ЯРМАРКОВО-ФЕСТИВАЛЬНОЇ ПЛОЩІ-ТРАНСФОРМЕР "ЯРМАРКОВА",
ЯКА РОЗТАШОВАНА В МЕЖАХ НАСЕЛЕНОГО ПУНКТУ М. БАШТАНКА ПО ВУЛ. ТЕАТРАЛЬНА, БАШТАНСЬКОГО РАЙОНУ МИКОЛАЇВСЬКОЇ ОБЛАСТІ

ПЛАН ЧЕРВОНИХ ЛІНІЙ ВУЛИЦЬ М 1:1000

УМОВНІ ПОЗНАЧЕННЯ

- МЕЖІ ТЕРИТОРІЇ
- Межа території опрацювання
 - - - Межа території щодо якої здійснюється детальне планування
- ВУЛИЧНО-ДОРОЖНЯ МЕРЕЖА
- Червоні лінії
 - Точки перетину червоних ліній
 - 5 — Номера точок повороту червоних ліній

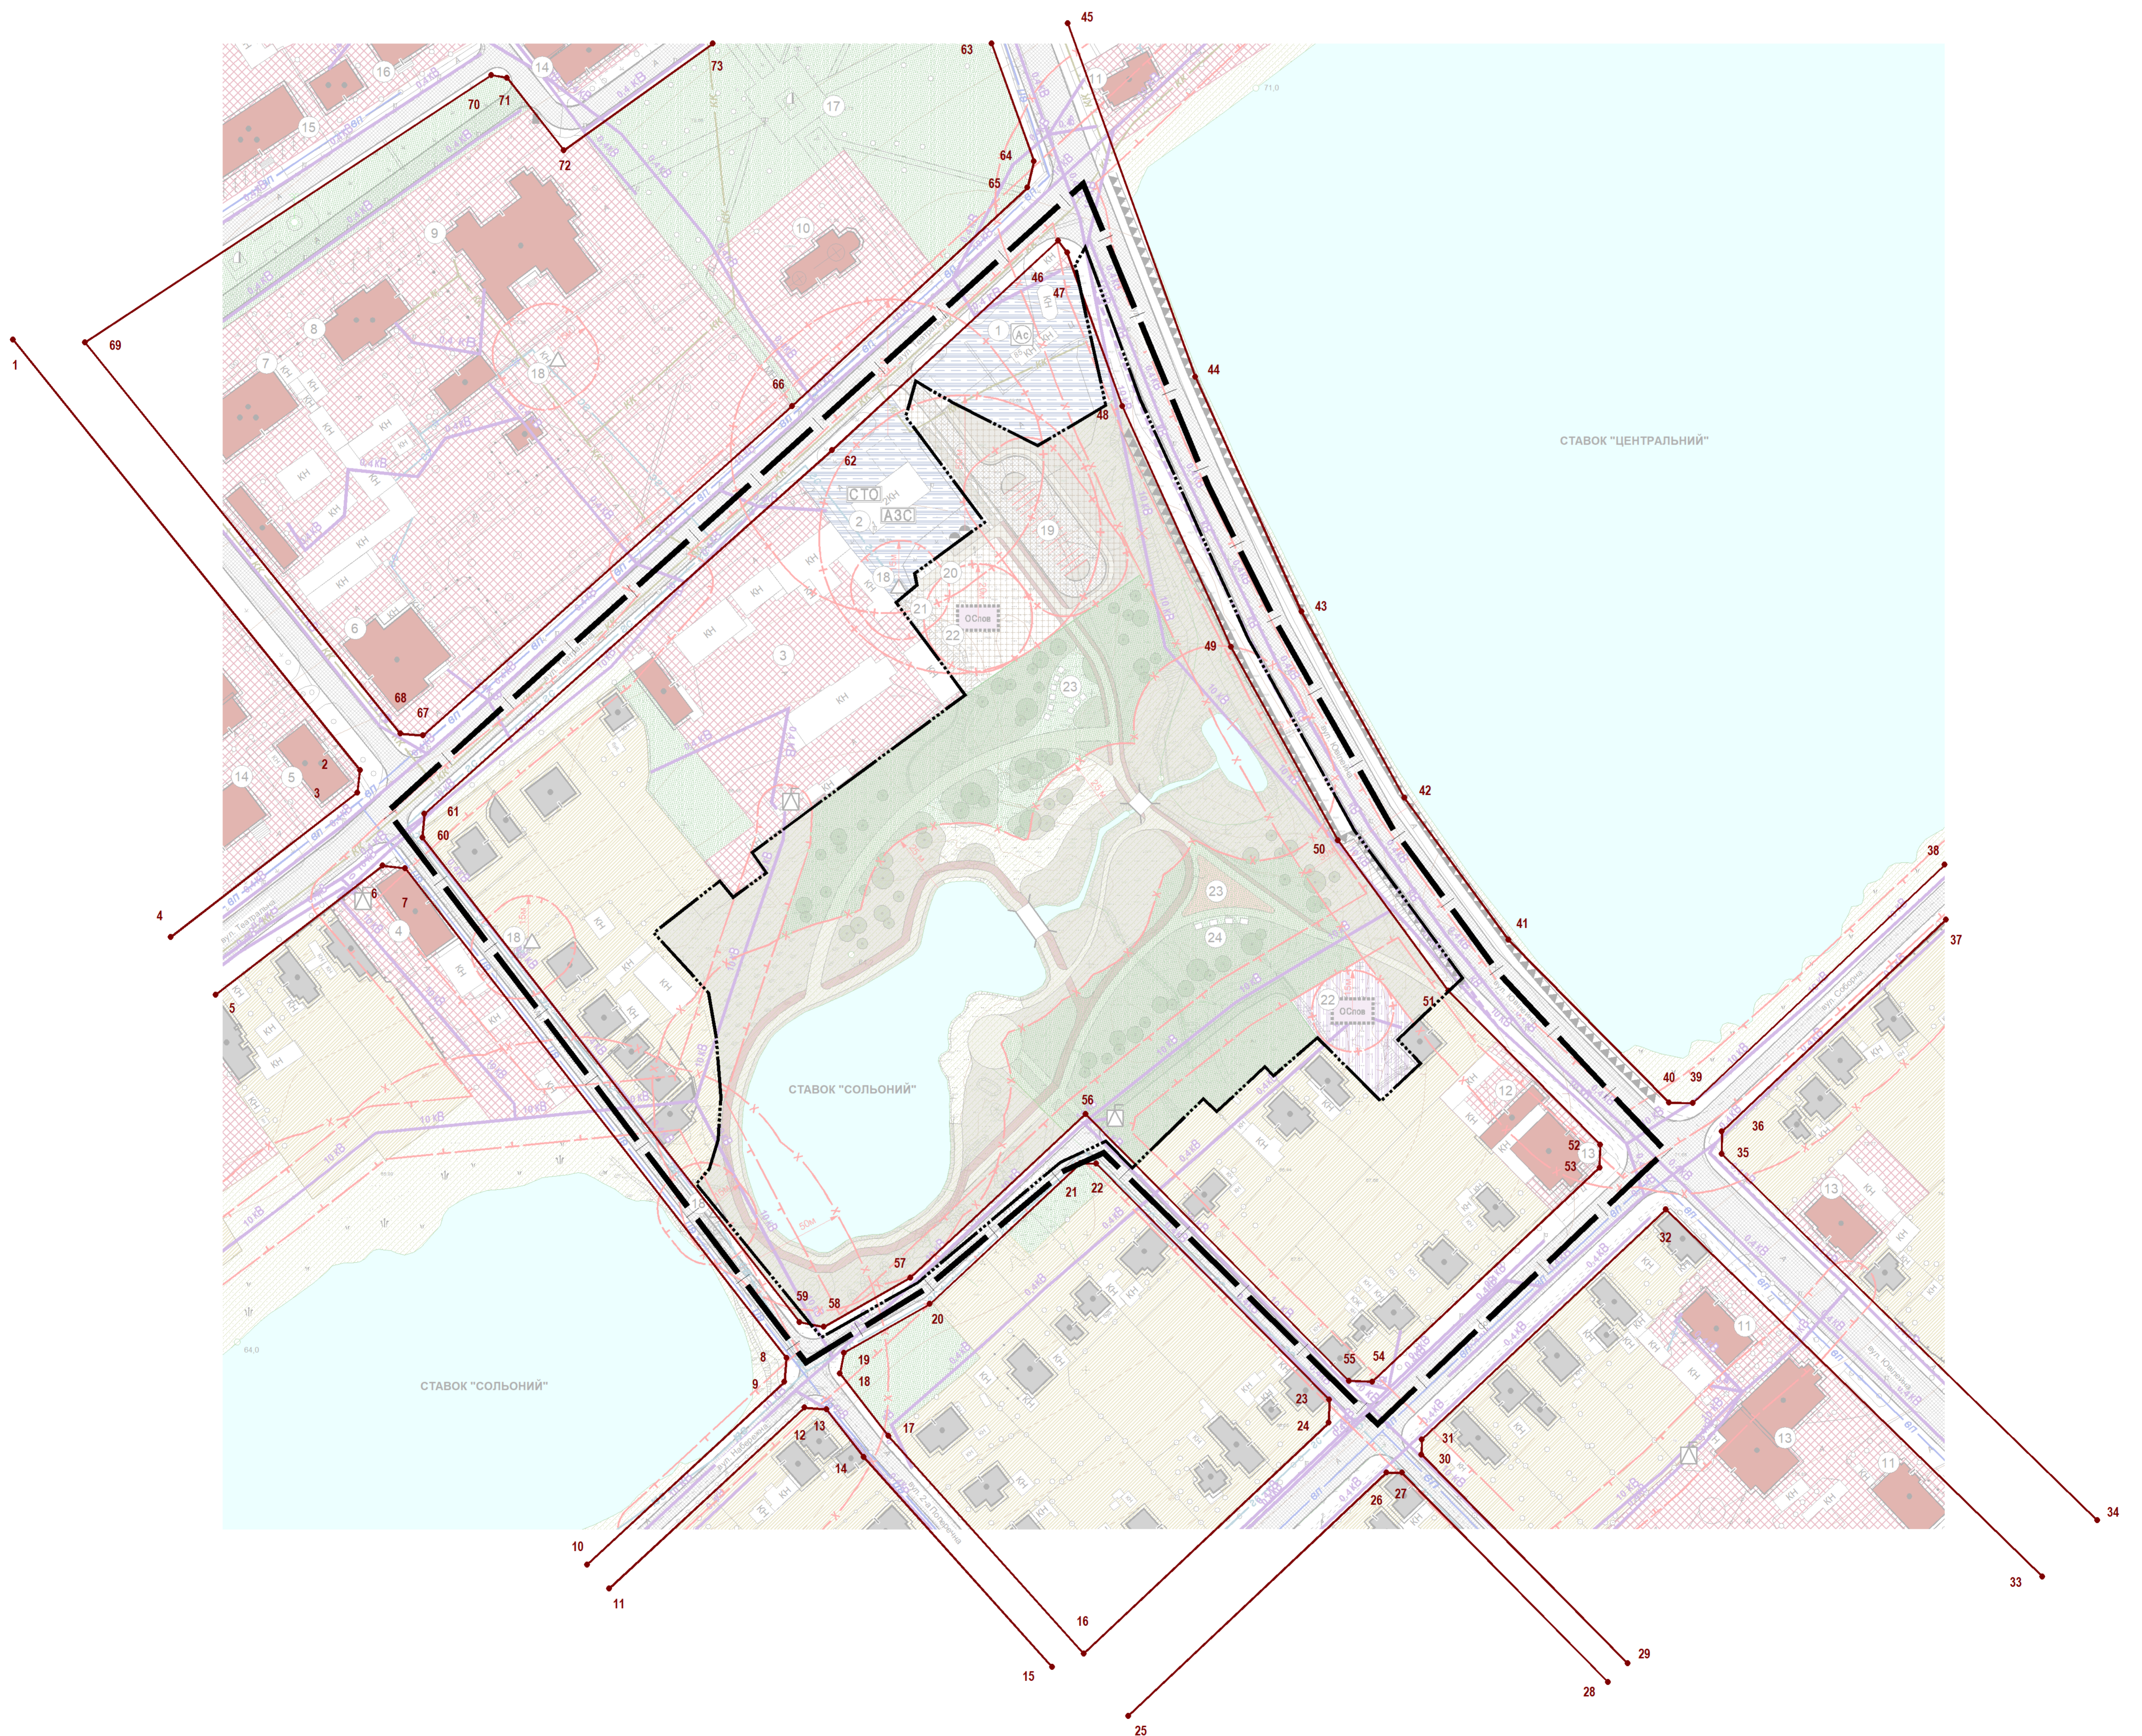

Примітка:

- Дане креслення виконане на топографічній підоснові, розробленій ФОП Аштема А.І. 2019 р. в масштабі М1:1000;
- Цільове призначення проектної ділянки визначається як:
 - землі запасу, резервного фонду та загального користування - землі загального користування (землі будь-якої категорії, які використовуються як майдани, вулиці, проїзди, шляхи, громадські пасовища, сіножаті, набережні, пляжі, парки, зелені зони, сквери, бульвари, водні об'єкти загального користування, а також інші землі, якщо рішенням відповідного органу державної влади чи місцевого самоврядування їх віднесено до земель загального користування) (18.00);
 - землі водного фонду - для облаштування та догляду за прибережними захисними смугами (10.02).

"для розміщення ярмарково-фестивальної площі-трансформер "Ярмаркова", яка розташована в межах населеного пункту м. Баштанка по вул. Театральна, Баштанського району Миколаївської області

| №64/06-2019 | | | | | | | |
|--|------------|-------|-------|--------|--|-------|-------|
| Баштанська міська рада | | | | | | | |
| Баштанський район Миколаївська область | | | | | | | |
| Зм. | Кільк. | Аркус | № зм. | Підпис | Дата | | |
| ГМП | Сурова | | | | | | |
| Лордуб. | Пармеленко | | | | | | |
| П. Керів. | Борнікова | | | | | | |
| Н. контр. | Лощіна | | | | | | |
| Детальний план території земельної ділянки загальною площею 5,2761 га* | | | | | Статус | Аркус | Аркус |
| План червоних ліній вулиць М1:1000 | | | | | П | 6 | |
| | | | | | ТОВ "Б'ювіс" Сертифікат АА №002158 м. Одеса-2019 | | |