




**ДЕТАЛЬНИЙ ПЛАН ТЕРИТОРІЇ
ЗЕМЕЛЬНОЇ ДІЛЯНКИ ЗАГАЛЬНОЮ ПЛОЩЕЮ 5,2761 ГА ДЛЯ РОЗМІЩЕННЯ ЯРМАРКОВО-ФЕСТИВАЛЬНОЇ ПЛОЩІ-ТРАНСФОРМЕР "ЯРМАРКОВА",
ЯКА РОЗТАШОВАНА В МЕЖАХ НАСЕЛЕНОГО ПУНКТУ М. БАШТАНКА ПО ВУЛ. ТЕАТРАЛЬНА, БАШТАНСЬКОГО РАЙОНУ МИКОЛАЇВСЬКОЇ ОБЛАСТІ**

СХЕМА ІНЖЕНЕРНОЇ ПІДГОТОВКИ ТЕРИТОРІЇ ТА ВЕРТИКАЛЬНОГО ПЛАНУВАННЯ М 1:1000

УМОВНІ ПОЗНАЧЕННЯ

МЕЖІ ТЕРИТОРІЇ		ІНЖЕНЕРНО-БУДІВЕЛЬНІ ЗАХОДИ	
	Межа території опрацювання		Рекультивція порушених земель
	Межа території щодо якої здійснюється детальне планування		Землі, що осушуються
ВЕРТИКАЛЬНЕ ПЛАНУВАННЯ			Розчищення водойм та водосховищ
	Проектна позначка висоти		Берегоукріплення
	Натурна позначка висоти		Захисна дамба
	ухил, ‰ або ‰	МЕРЕЖІ ТА СПОРУДИ ВОДОПОСТАЧАННЯ ТА ВОДОВІДВЕДЕННЯ	
	напрямок стоку		Станція очищення поверхневих стічних вод проектна
	Відстань, м		Самопливна каналізаційна мережа відведення поверхневих стічних вод проектна
	Лоток укріплений		
	Канал укріплений		
	Труба водопропуску		

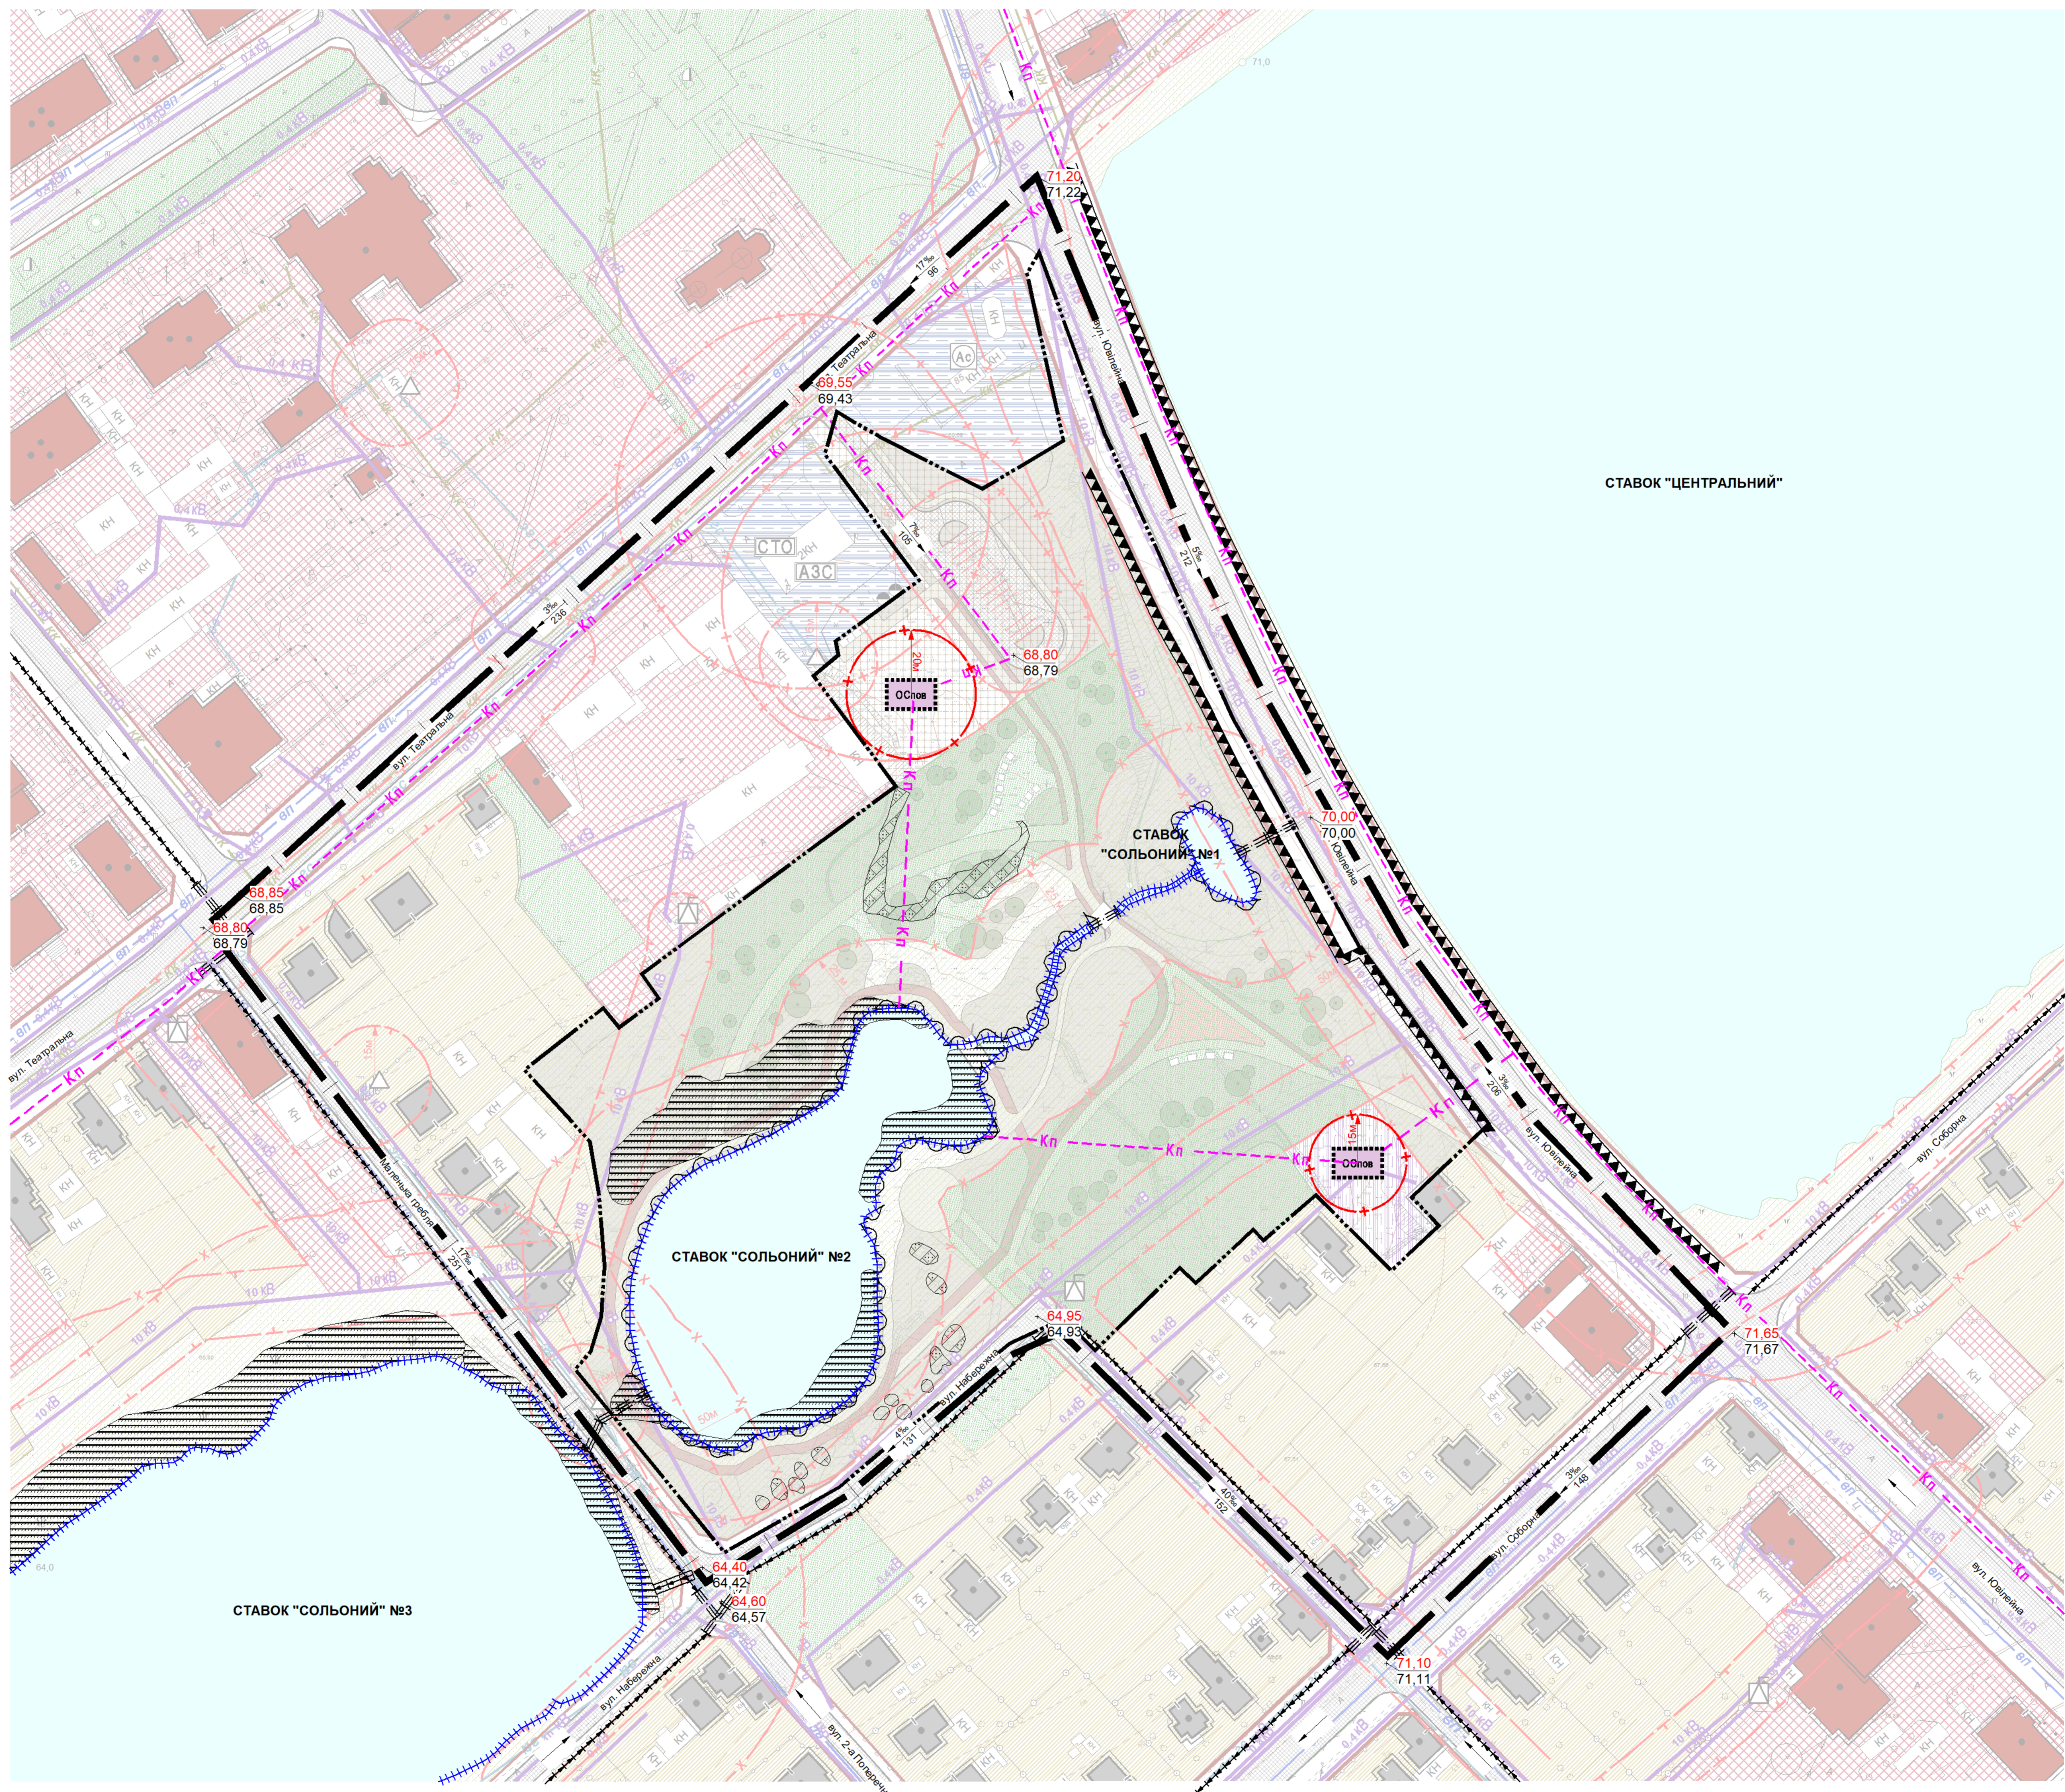

Примітка:

- Дане креслення виконане на топографічній підсонові, розробленій ФОП Аштема А.І. 2019 р. в масштабі М1:1000;
- Цільове призначення проектної ділянки визначається як:
 - землі запасу, резервного фонду та загального користування - землі загального користування (землі будь-якої категорії, які використовуються як майдани, вулиці, проїзди, шляхи, громадські пасовища, сіножаті, набережні, пляжі, парки, зелені зони, сквери, бульвари, водні об'єкти загального користування, а також інші землі, якщо рішенням відповідного органу державної влади чи місцевого самоврядування їх віднесено до земель загального користування) (18.00);
 - землі водного фонду - для облаштування та догляду за прибережними захисними смугами (10.02).

"для розміщення ярмарково-фестивальної площі-трансформер "Ярмаркова", яка розташована в межах населеного пункту м. Баштанка по вул. Театральна, Баштанського району Миколаївської області

№64/06-2019					
Баштанська міська рада					
Баштанський район Миколаївська область					
Зм.	Кільк.	Архив	№ зм.	Підпис	Дата
ГМП	Сурова				
ЛРД	Паралелка				
Перевірка	Борнікова				
Н. контр.	Лощіна				
Детальний план території земельної ділянки загальною площею 5,2761 га"				Стадія П	Архив 7
Схема інженерної підготовки території та вертикального планування М1:1000				ТОВ "Бавис" Сертифікат АА №002158 м. Одеса-2019	